


LEGENDA

- STREFA TRYBUN
- STREFA POKOI HOTELOWYCH
- STREFA SANITARIATOW
- STREFA KOMUNIKACJI
- STREFA TECHNICZNA

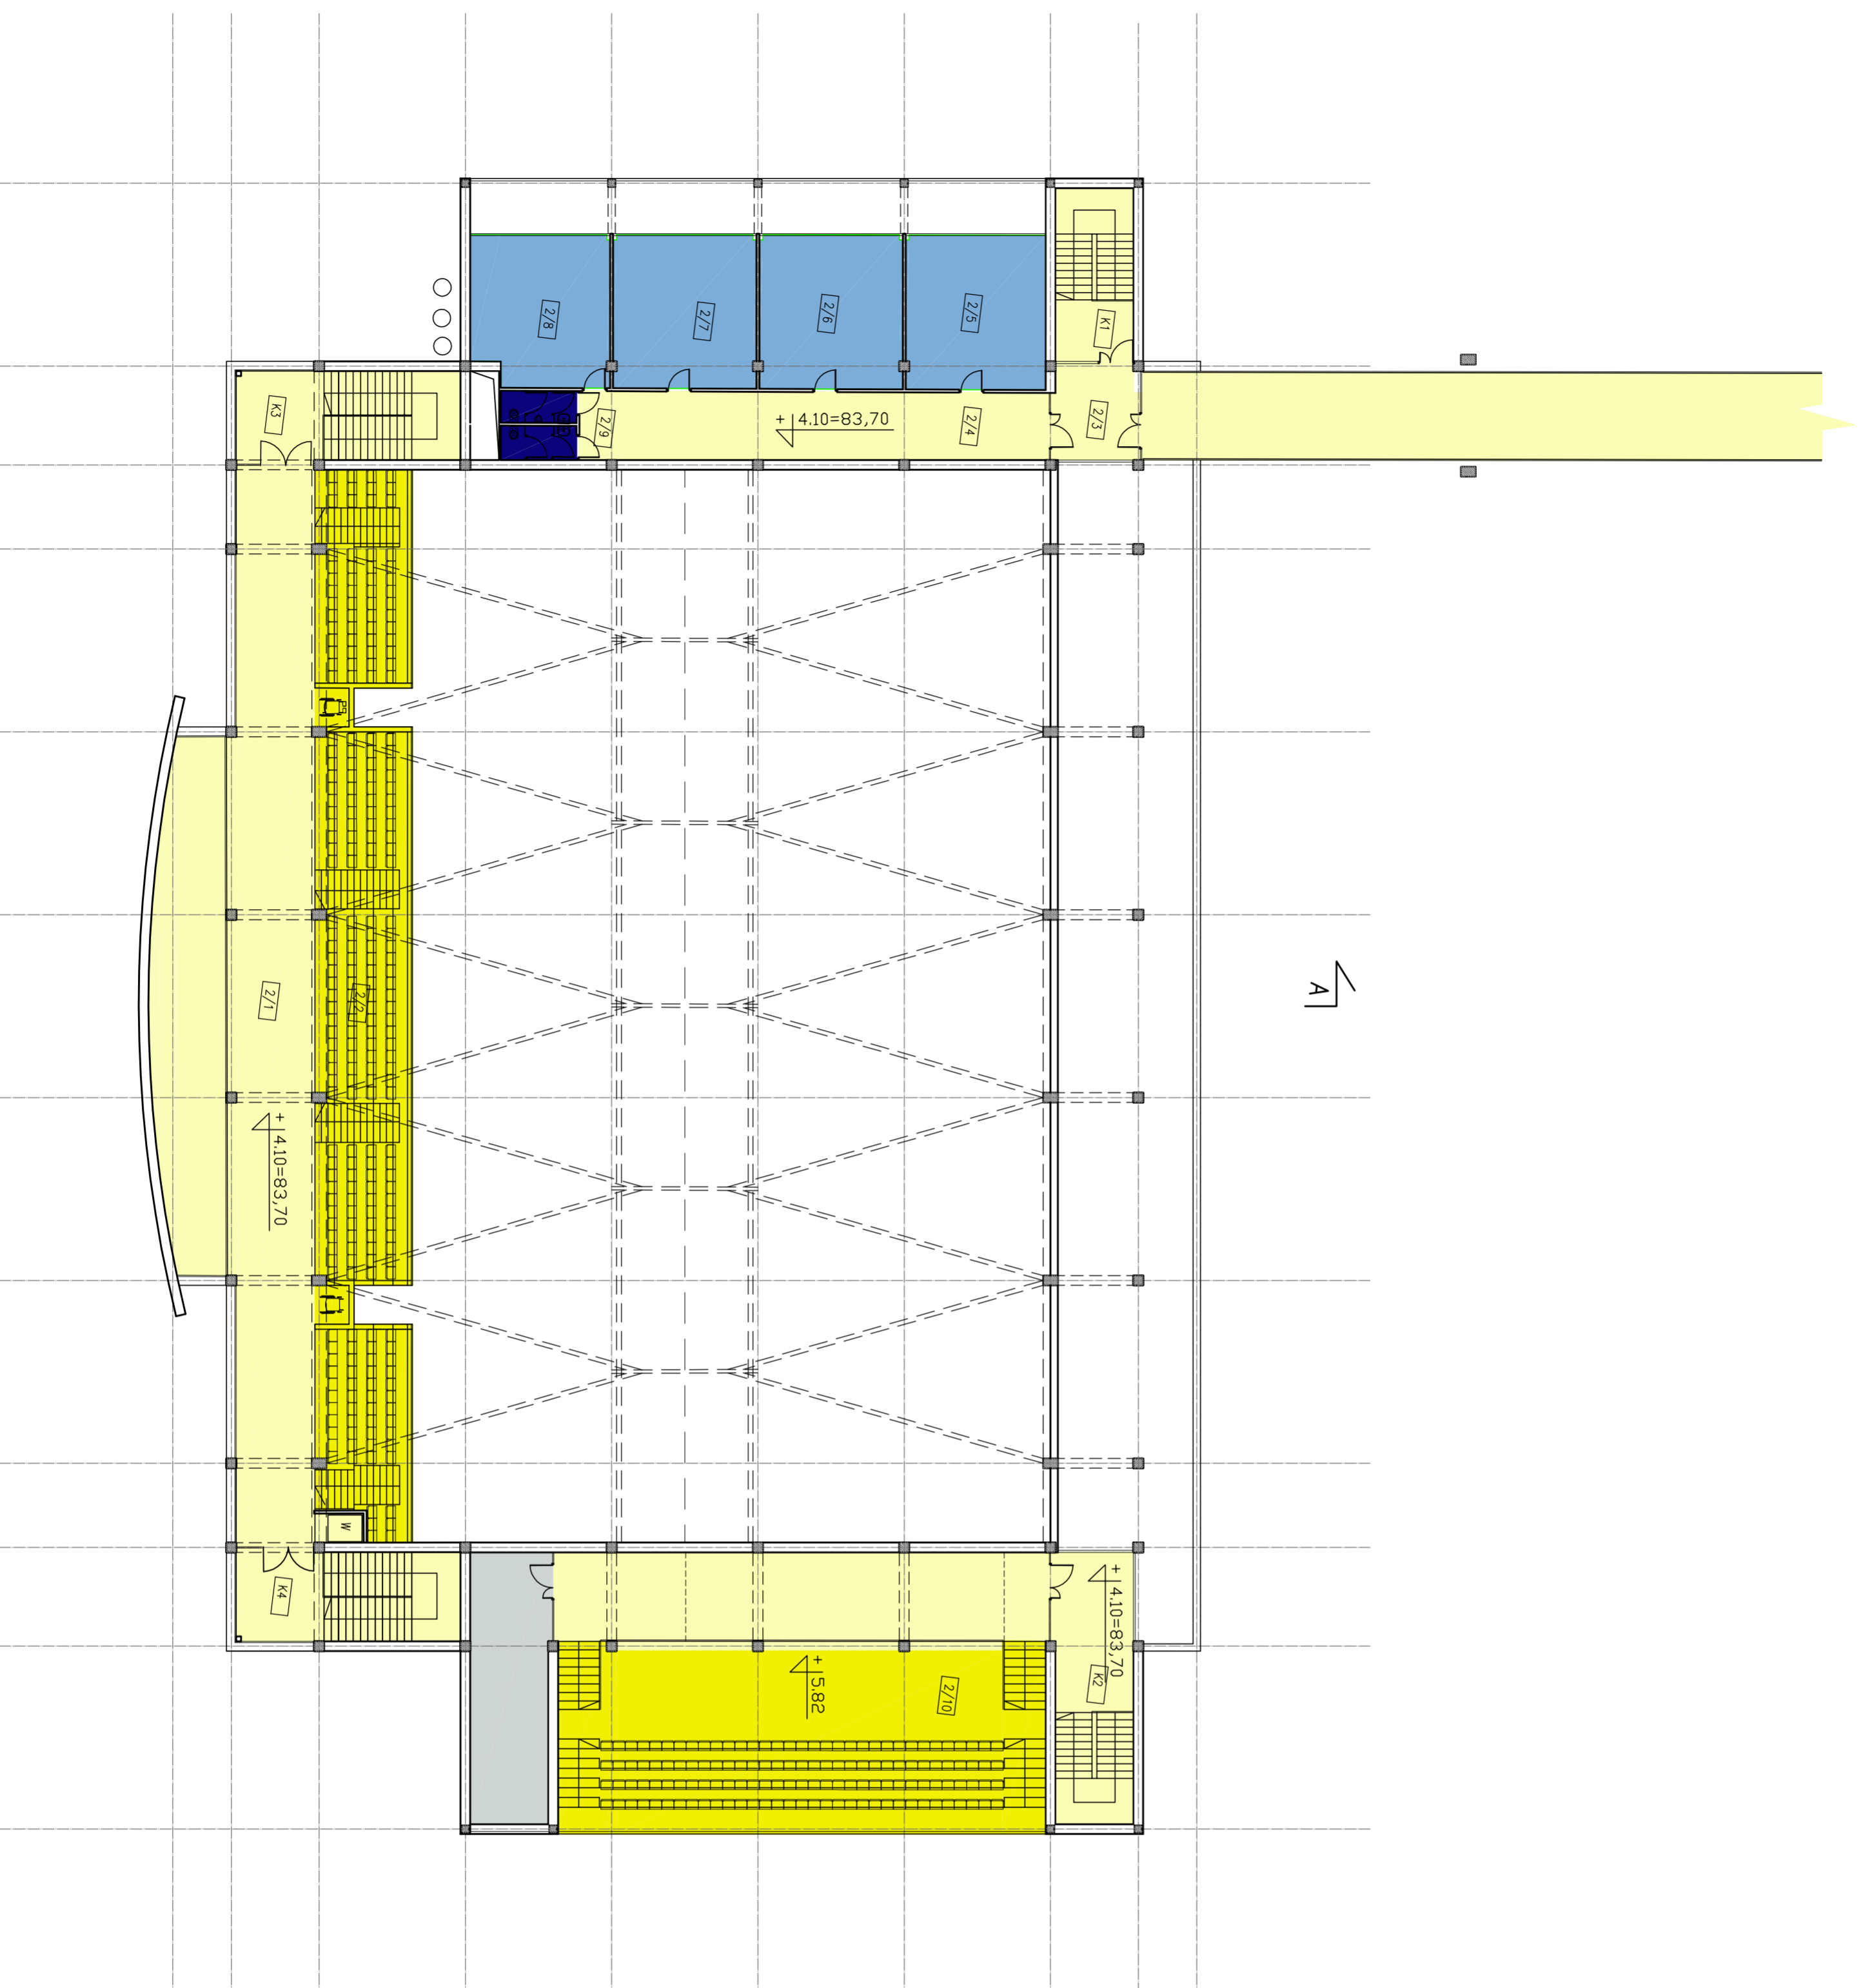

RZUT PIĘTRA

nr.	pomieszczenie	posadzka	powierzchnia
2/1	KOMUNIKACJA	PŁYTKI GRES.	159,8m ²
2/2	WIDOWNIA	PŁYTKI GRES.	167,2m ²
2/3	WIATROCIAP	PŁYTKI GRES.	13,2m ²
2/4	KORYTARZ	PŁYTKI GRES.	53,8m ²
2/5	POKÓJ	WYKŁADZINA	36,4m ²
2/6	POKÓJ	WYKŁADZINA	36,4m ²
2/7	POKÓJ	WYKŁADZINA	36,4m ²
2/8	POKÓJ	WYKŁADZINA	35,0m ²
2/9	WC	PŁYTKI GRES.	8,2m ²
2/10	WIDOWNIA ZEWNĘTRZNA (272,5)	PŁYTKI GRES.	2,4m ²
K1	WINDA OSOBOWA	PŁYTKI GRES.	22,7m ²
K2	KŁATKA SCHODOWA	PŁYTKI GRES.	23,7m ²
K3	KŁATKA SCHODOWA	PŁYTKI GRES.	30,2m ²
K4	KŁATKA SCHODOWA	PŁYTKI GRES.	30,2m ²
RAZEM			667,7m²

RZUT PIĘTRA

SKALA 1:200

MC kwadrat
studio projektowe

PROJEKT: ARCH. ZDZISŁAW BANAS,
ARCH. PIOTR BALIK, ARCH. KAROLINA ROSINSKA-BALIK,
ARCH. MAGDA CZECHOWSKA, ARCH. MAGDA FAJKOSZ