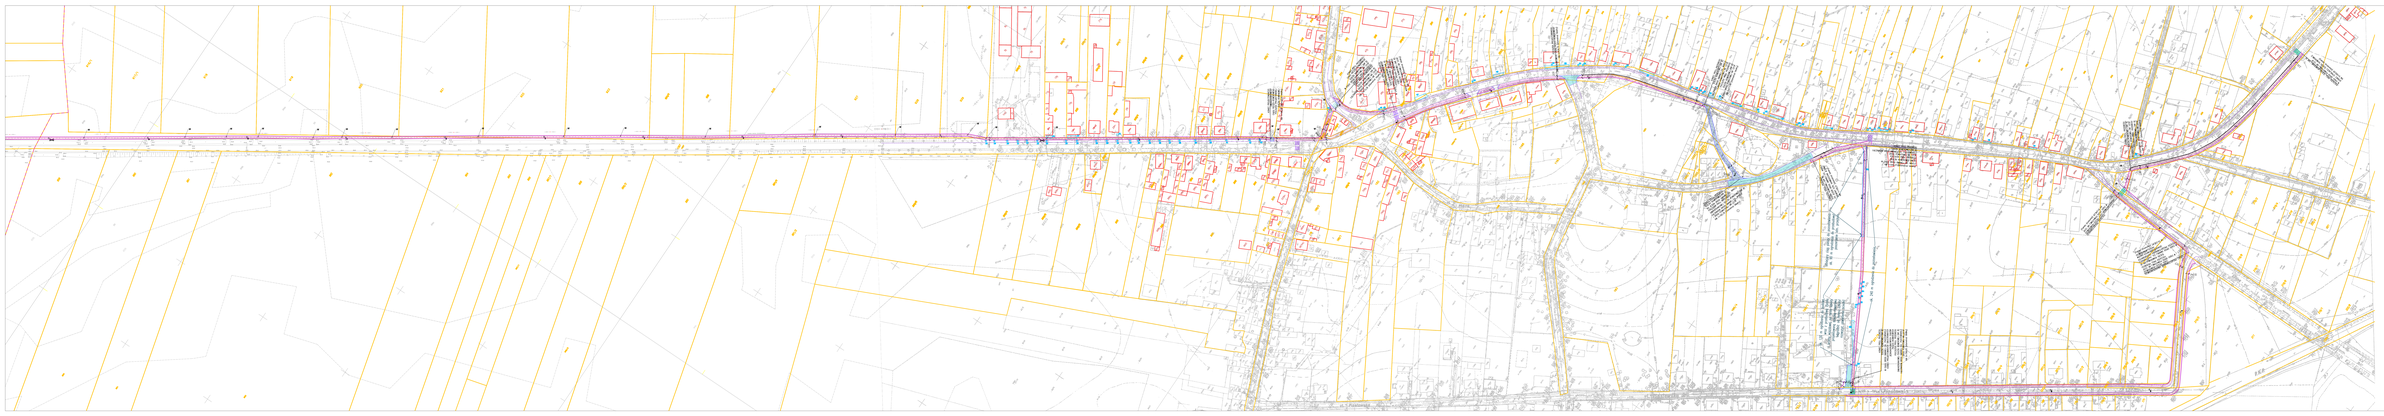

OZNACZENIA:

PROJ. KRAWĘŻNIK BETONOWY (30 x 15 cm)

PROJ. KRAWĘŻNIK BETONOWY (20 x 15 cm) - LEWOSKRĘTNY (JAK WYSPOWY)

PROJ. KRAWĘŻNIK BETONOWY NAJAZDOWY

PROJ. KRAWĘŻ AZYLOWY OBNIŻONY

PROJ. ZNAKI POZIOME

PROJ. ŚCIEK KORYTKOWY BETONOWY PRZYSPOWY

PROJ. ŚCIEK KORYTKOWY Z KOSTKI BRUKOWANEJ (JAK WYŻEJ)

PROJ. NAWIERZCHNIA JEZDNI Z BET. ASFALTOWEGO GR. 5 CM

ULEP. BET. ASFALTOWEGO GR. 3 CM

PROJ. NAWIERZCHNIA JEZDNI Z BET. ASFALTOWEGO

PROJ. NAWIERZCHNIA JEZDNI ULEP. (GAZU) O BET. ASFALTOWEGO GR. 5 CM

PROJ. ZIELEŃ

PROJ. CHODNIK BETONOWY (PŁYTKA DLA NIEWIDOMYCH I PRZEWODU)

OBSZAR LASU W OBRĘBIE INWESTYCJI (OCZEKIWANY DO WYCINKI)

OBSZAR LASU W OBRĘBIE INWESTYCJI (OCZEKIWANY DO WYCINKI)

Biuro Projektów Dróg i Mostów "PRODIM"

mgr inż. Andrzej Smerczyk

ul. Kościuszki 1, 15-950 Białystok

tel. kom. 606 481 241, fax. 085 653 48 48

Stanowisko	Imię i nazwisko	Nr uprawnień	Specjalność	Data	Podpis
Projektował	mgr inż. Anna Tymoszuk		drogowa	06.2017	
Sprawdził	mgr inż. Hanna Wiśniewska			06.2017	
Kierownik opracowania					

ZINTEGROWANY SYSTEM ŚCIEŻEK ROWEROWYCH W GMINACH BARWAŁTY, DUKSZTY I ZBĄSZYNEK

Skala	Branża	Nazwa rysunku	Nr rysunku
1:1 000	drogowa	PLAN SYTUACYJNY - ŚCIEŻKA NR 8 (mapa zasadnicza 1/1000 GEOPORTAL Mapa Zasadnicza)	2.8.1