



ZMIANA STUDIUM UWARUNKOWAŃ I KIERUNKÓW ZAGOSPODAROWANIA PRZESTRZENNEGO MIASTA I GMINY ZBĄSZYNEK SKALA 1:10 000

ZAŁĄCZNIK NR 2
DO UCHWAŁY NR / / 14
RADY MIEJSKIEJ W ZBĄSZYNEKU
Z DNIA 2014

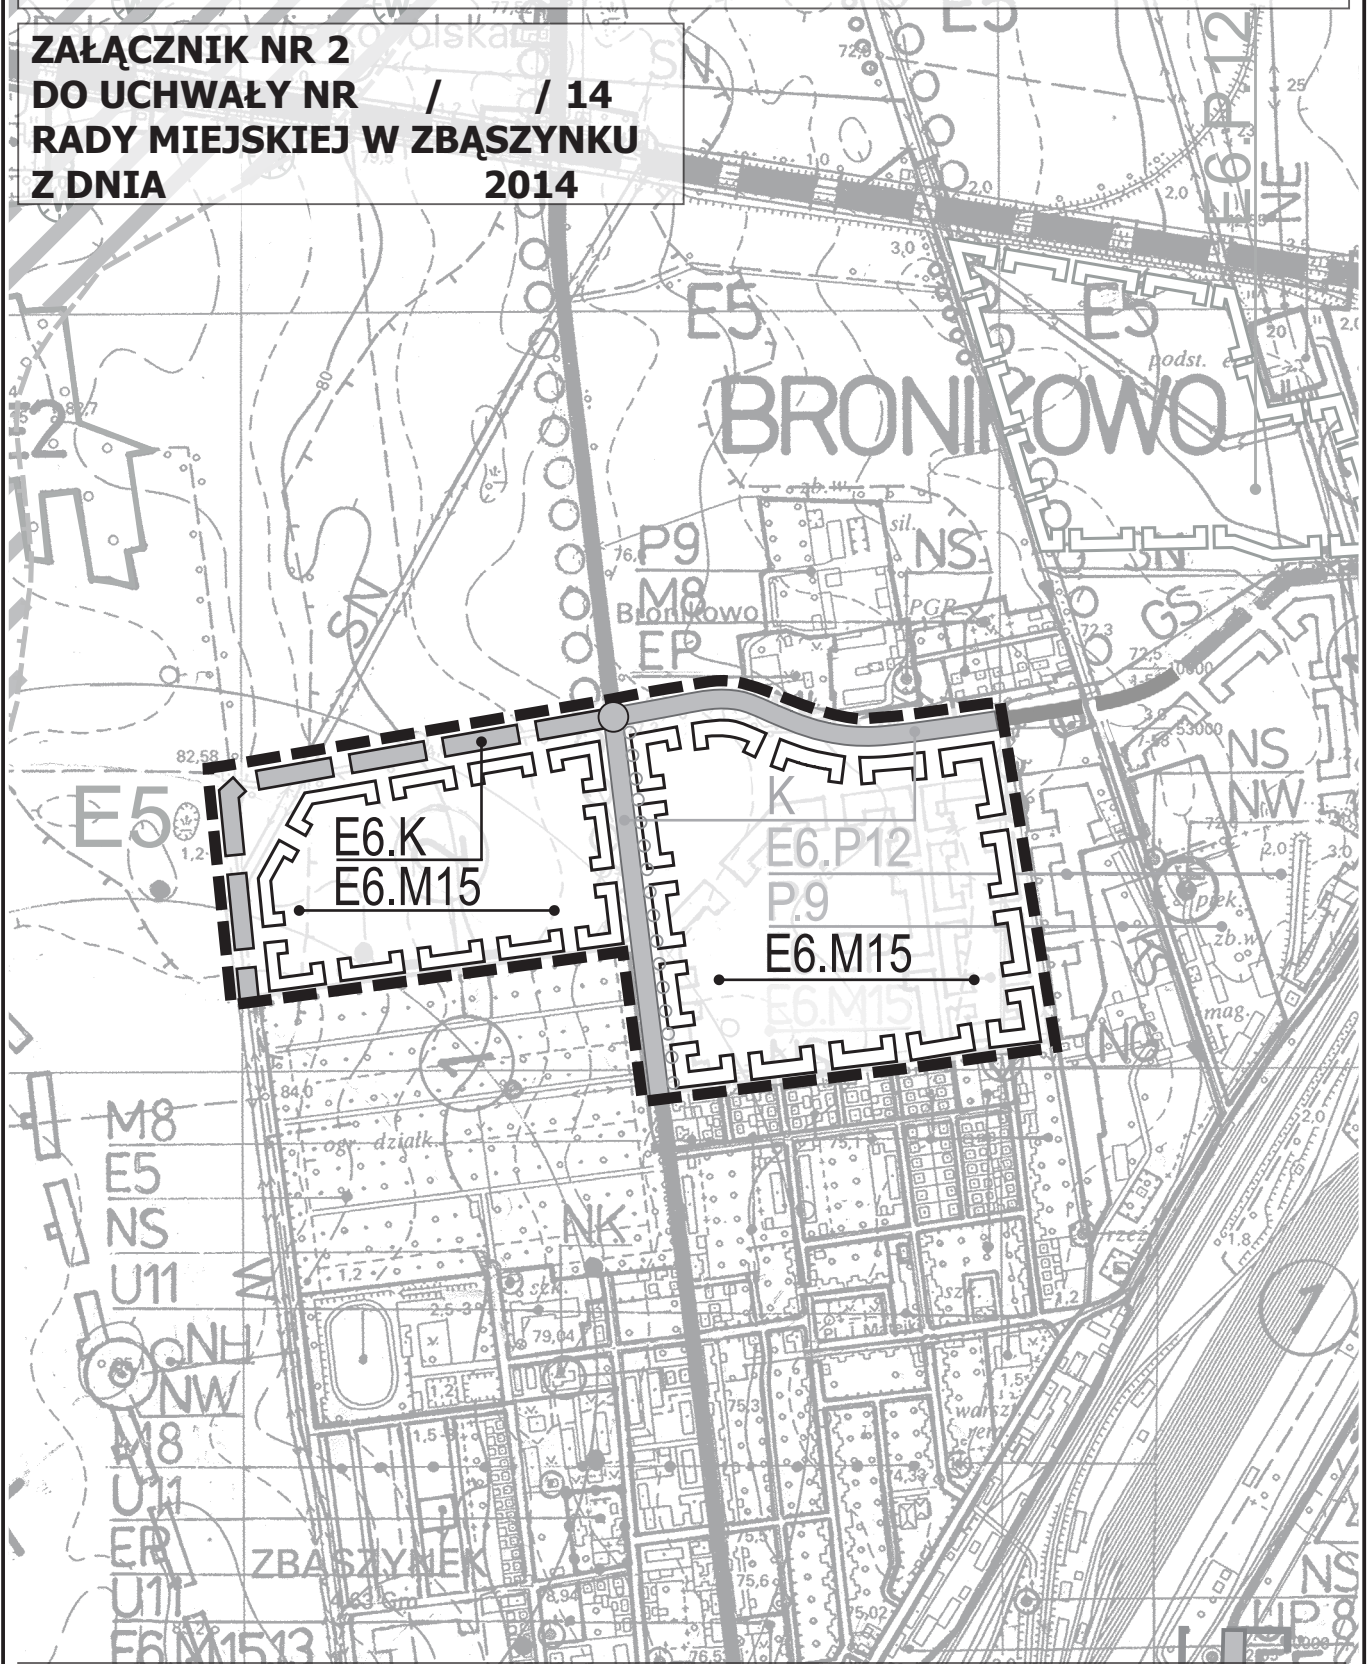


E6
M
K
15

granica terenu objętego zmianą studium
obszary rolnicze, które mogą być przeznaczone pod zabudowę
mieszkalnictwo (jednorodzinne i wielorodzinne)
komunikacja (kołowa, kolejowa, rowerowa, piesza)
obszar wymagający opracowania planu miejscowego