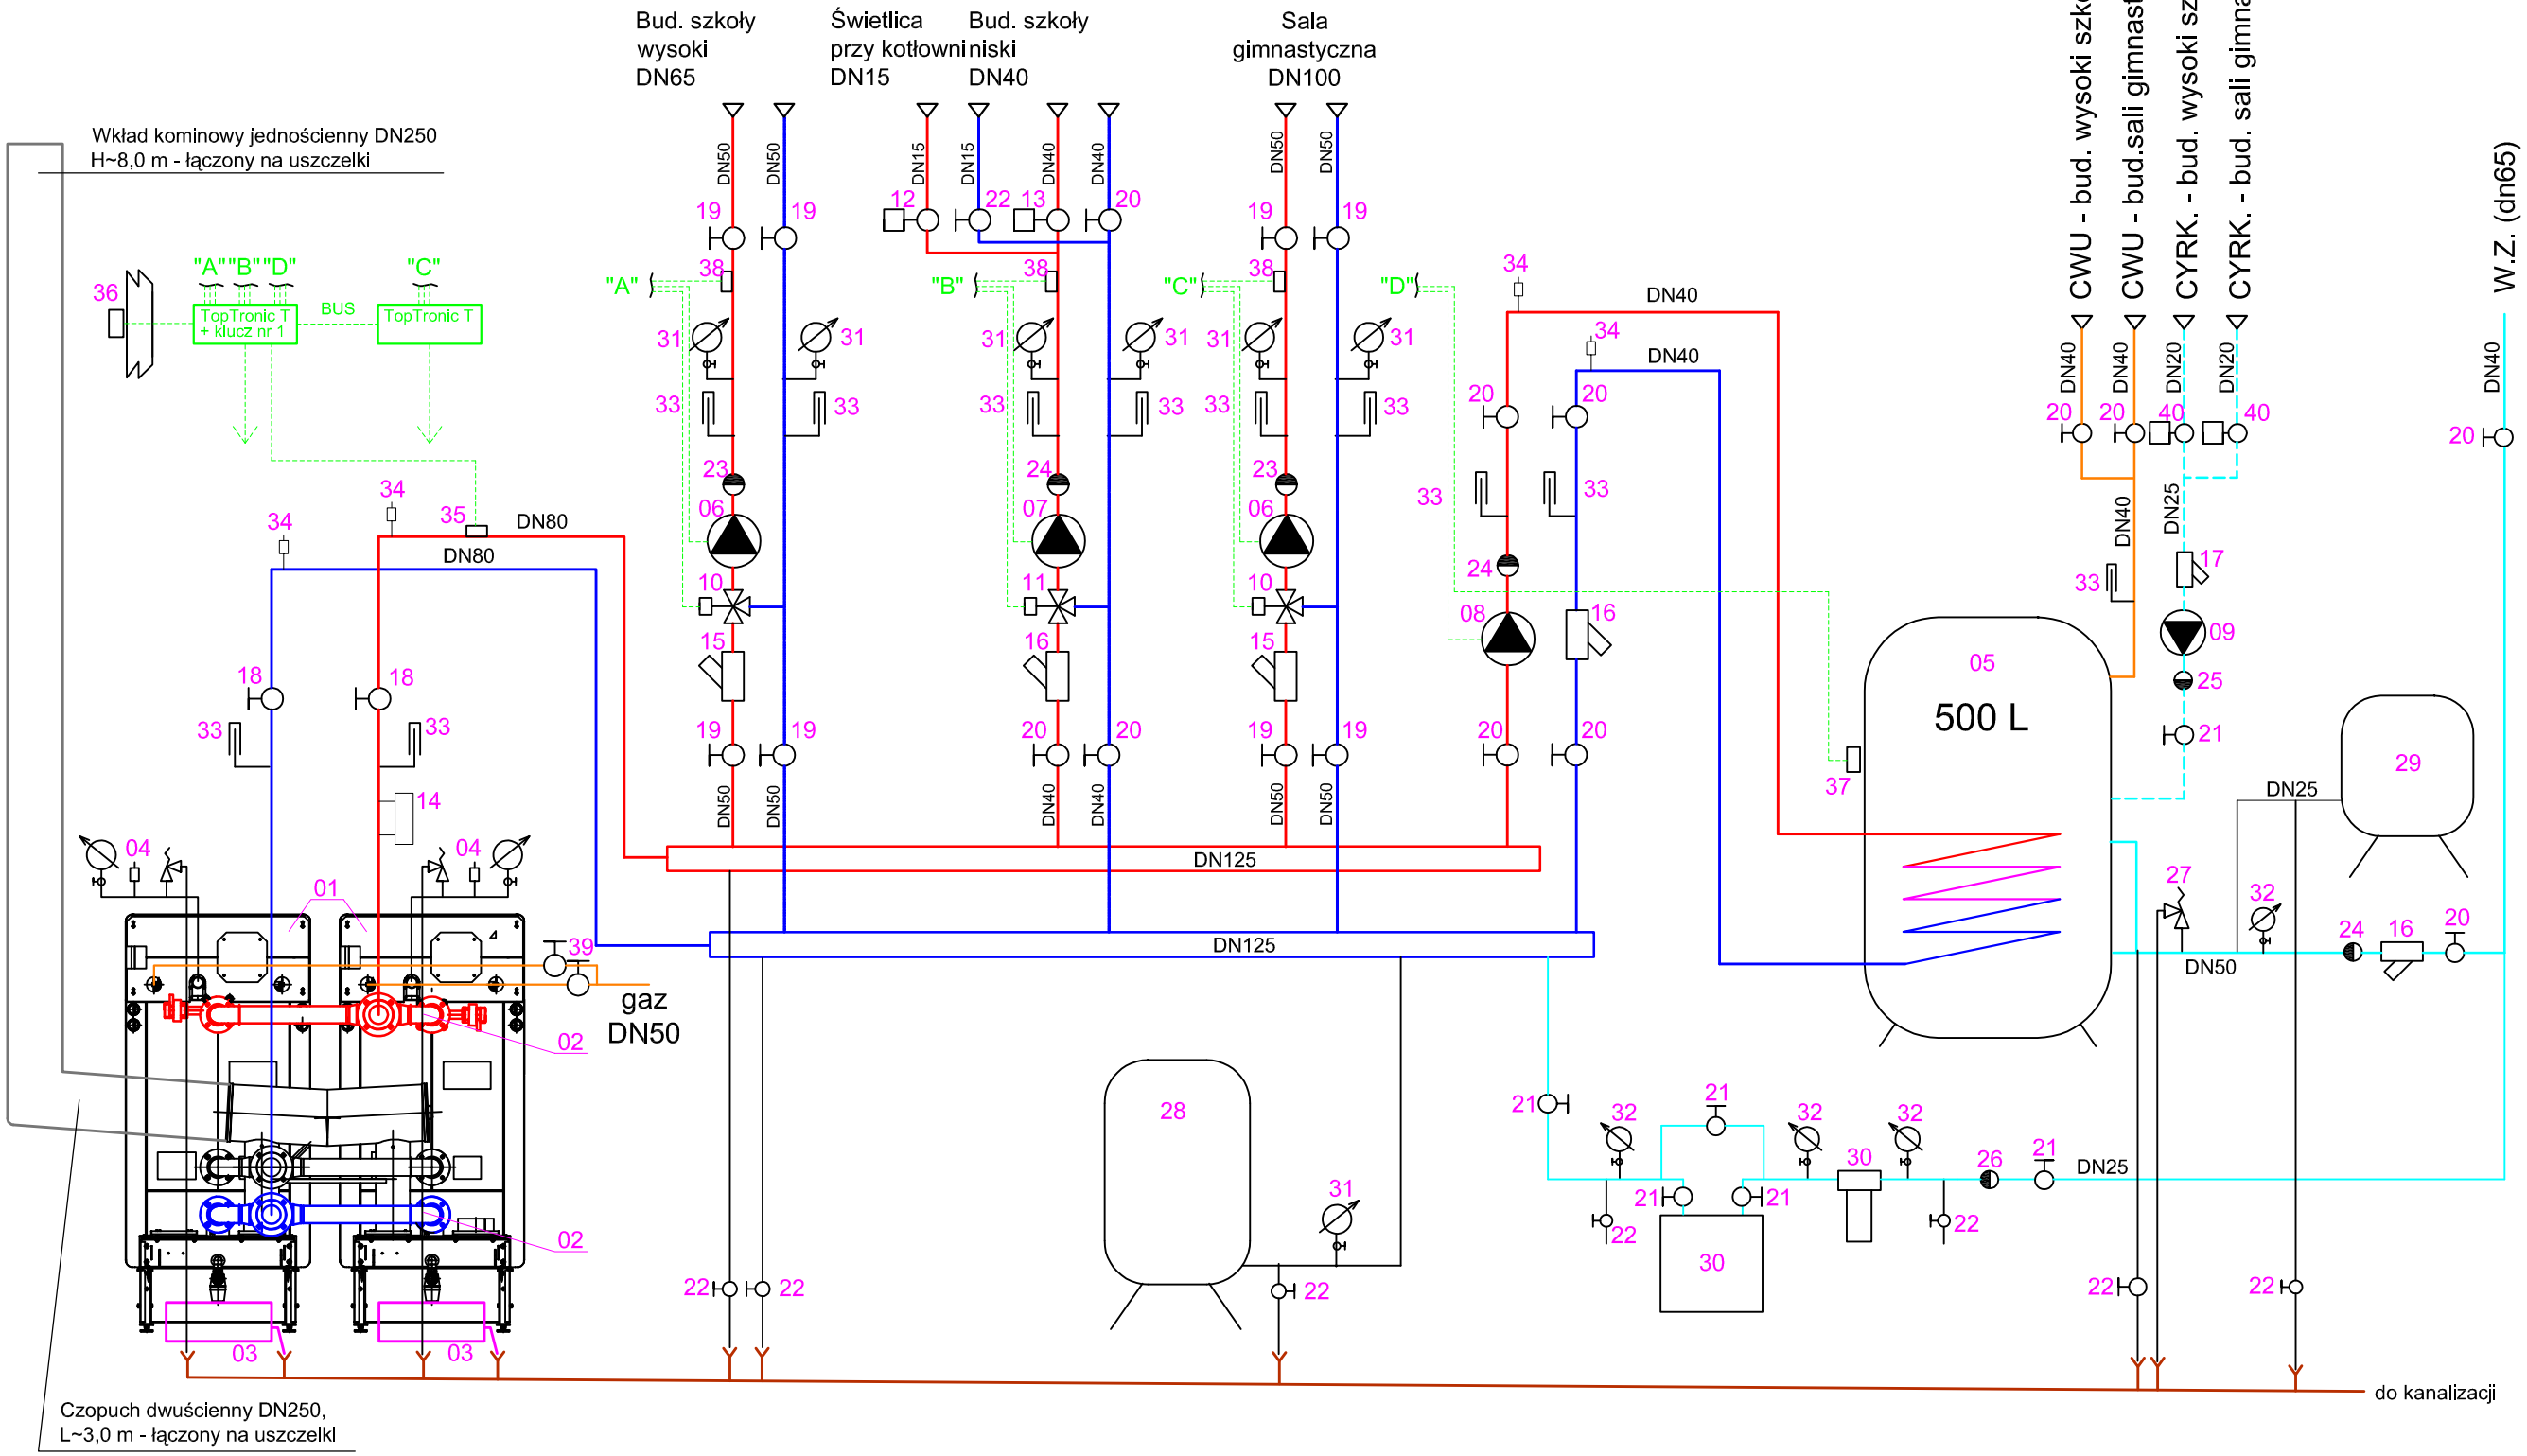

TEMAT PROJEKTU	REMONT ISTNIEJĄCEJ KOTŁOWNI GAZOWEJ WRAZ Z INSTALACJĄ GAZOWĄ w Szkole Podstawowej w Zbąszynku	PROJEKTANT	mgr inż. Bartosz Kapuściński nr uprawnień WKP/0153/PWOS/10 w specjalności instalacyjnej	
INWESTOR	Urząd Miasta Zbąszynek 66-210 Zbąszynek ul. Rynek 1	SPRAWDZIŁ	mgr inż. Marcin Straszewski nr uprawnień LOD/0618/POOS/06 w specjalności instalacyjnej	
JEDNOSTKA PROJEKTOWA	BARTOSZ KAPUŚCIŃSKI PRACOWNIA PROJEKT.3F 62-590 Golina ul. Wyzwolenia 1 tel. 603 776 441 e-mail: bartkapu@wp.pl	TYTUŁ RYSUNKU	Schemat technologiczny kotłowni	
BRANŻA	BUDOWLANA	SKALA	1:100	
FAZA	PROJEKT BUDOWLANY	DATA	20 MAJA 2013	
				NR RYSUNKU S/02