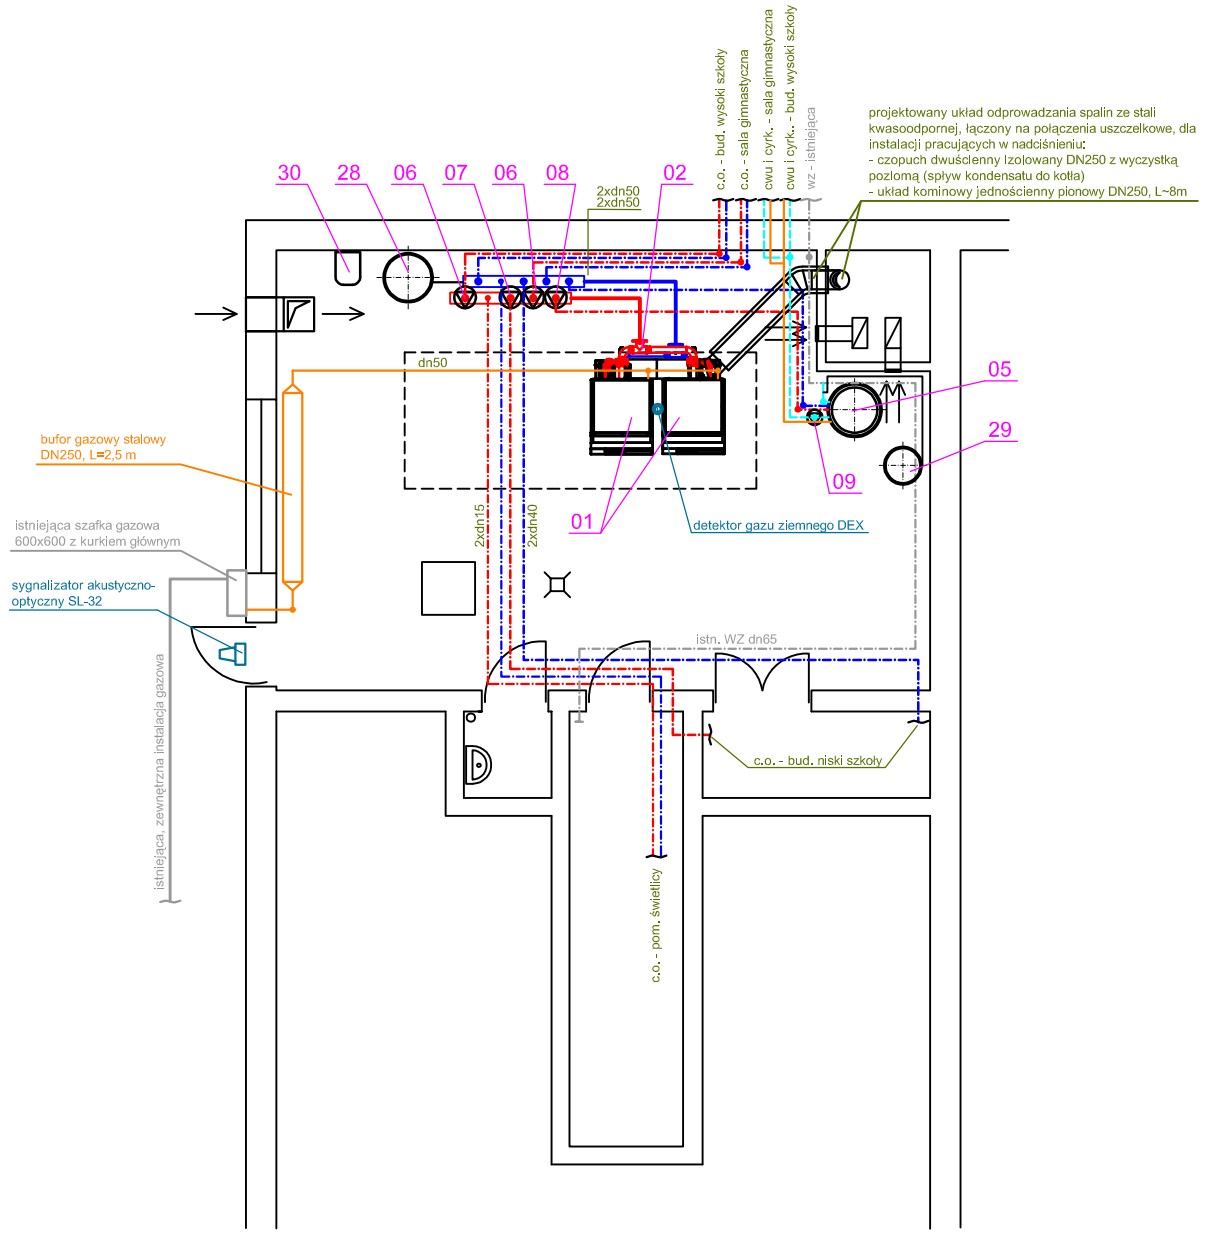


| | | | | |
|---|---|---|---|---|
| TEMAT PROJEKTU | REMONT ISTNIEJĄCEJ KOTŁOWNI GAZOWEJ<br>WRAZ Z INSTALACJĄ GAZOWĄ<br>w Szkole Podstawowej w Zbąszynku | PROJEKTANT | mgr inż. Bartosz Kapuściński<br>nr uprawnień WKP/0153/PWOS/10<br>w specjalności instalacyjnej | |
| INWESTOR | Urząd Miasta Zbąszynek<br>66-210 Zbąszynek ul. Rynek 1 | SPRAWDZIŁ | mgr inż. Marcin Straszewski<br>nr uprawnień LOD/0618/POOS/06<br>w specjalności instalacyjnej | |
| JEDNOSTKA PROJEKTOWA | BARTOSZ KAPUŚCIŃSKI PRACOWNIA PROJEKT.3F<br>62-590 Golina ul. Wyzwolenia 1<br>tel. 603 776 441 e-mail: bartkapu@wp.pl | TYTUŁ RYSUNKU | Rzut pomieszczenia kotłowni<br>Wytyczne branżowe | |
| BRANŻA | BUDOWLANA | SKALA | 1:100 | |
| FAZA | PROJEKT BUDOWLANY | DATA | 20 MAJA 2013 | |
| | | | | NR RYSUNKU S/04 |