


ZMIANA MIEJSCOWEGO PLANU ZAGOSPODAROWANIA
PRZESTRZENNEGO MIASTA ZBĄSZYN
ORAZ WSI KOSIECZYN I CHLASTAWA

ZALĄCZNIK
DO UCHWAŁY NR XXXIV / 8 / 2006
RADY MIEJSKIEJ W ZBĄSZYNKU
Z DNIA 23 LUTEGO 2006r

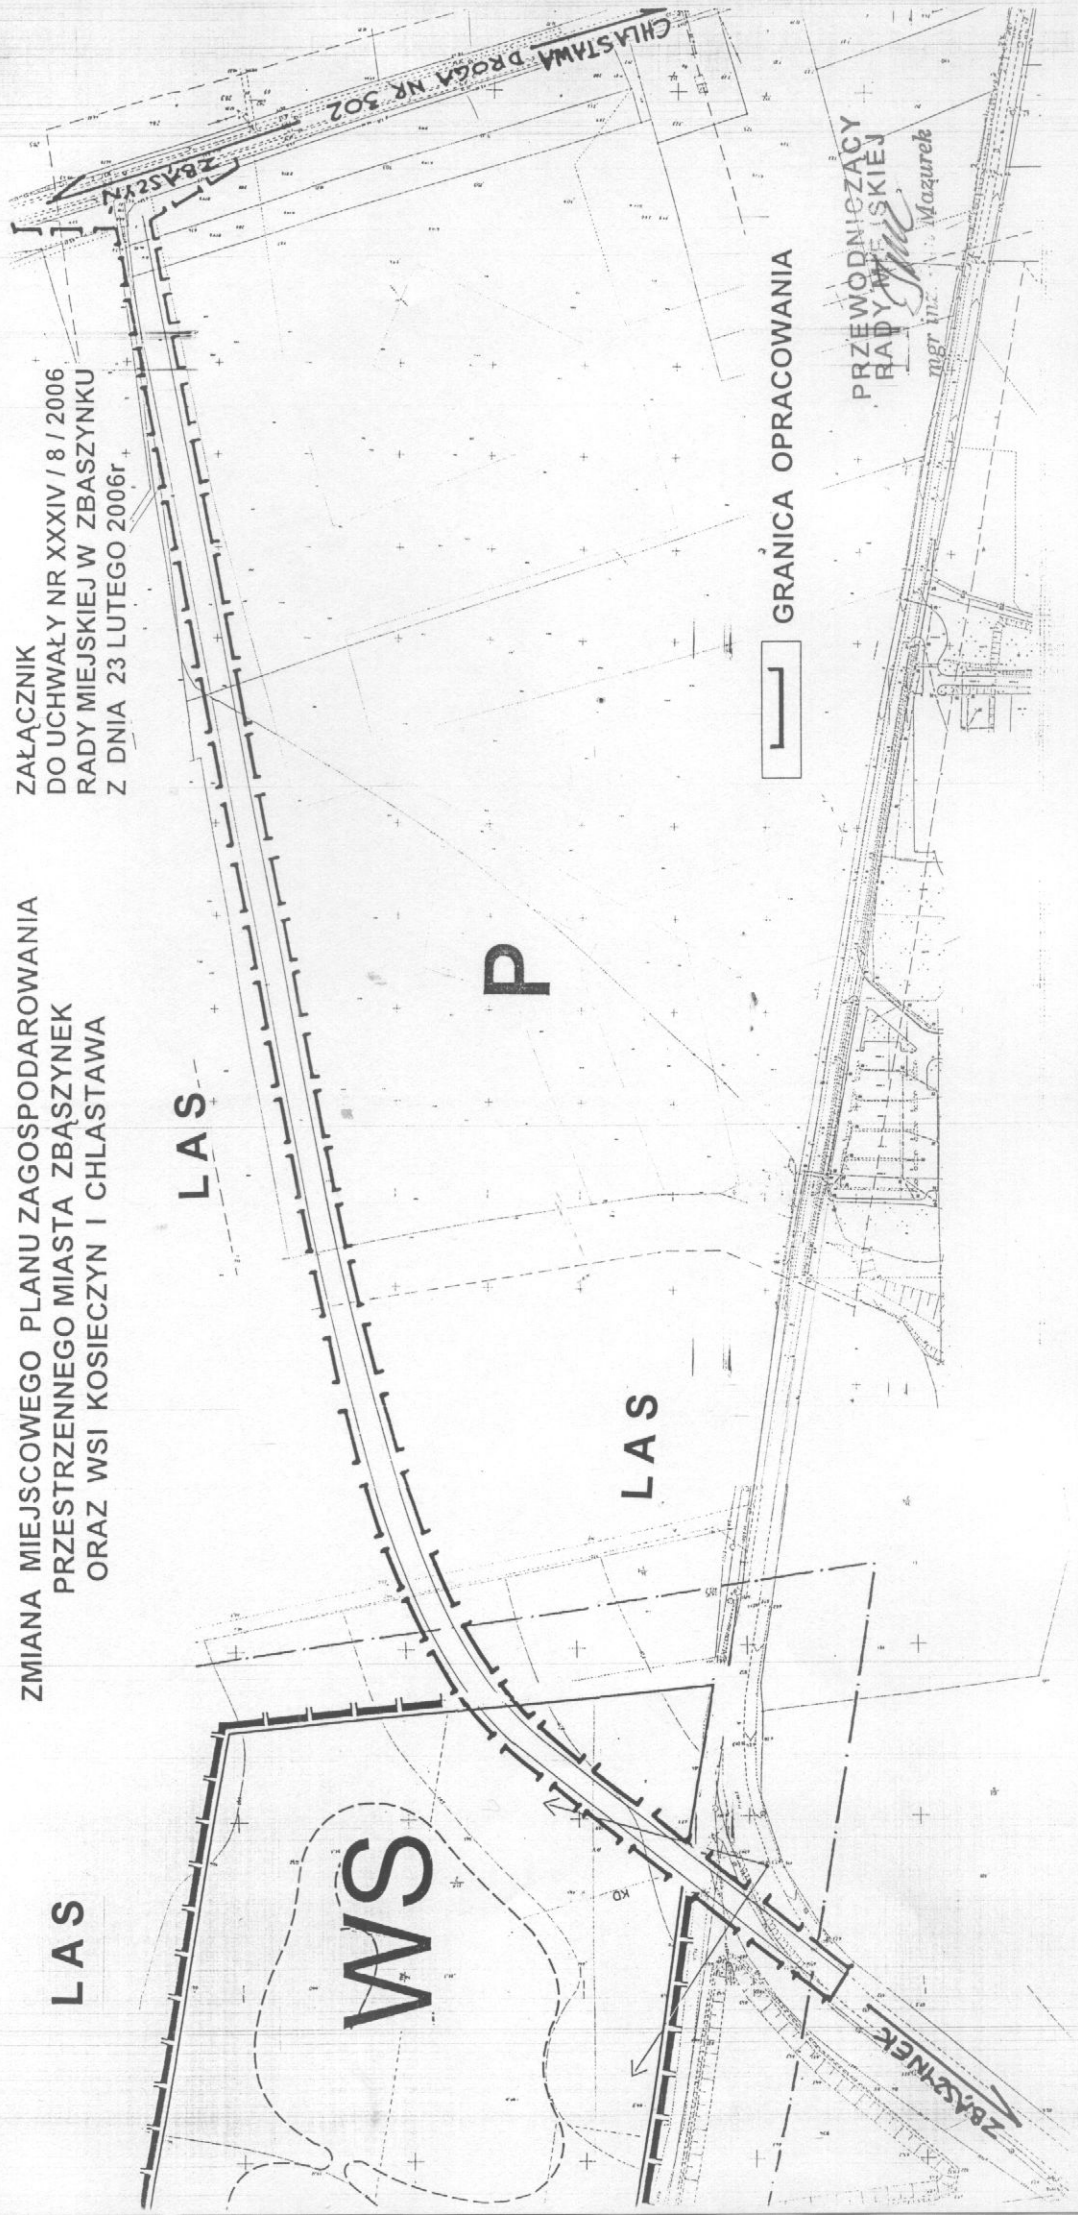

PRZEWODNICZĄCY
RADY MIEJSKIEJ

mgr inż. Mazurek